


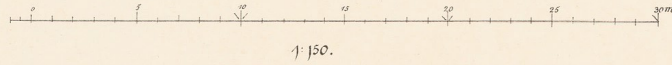


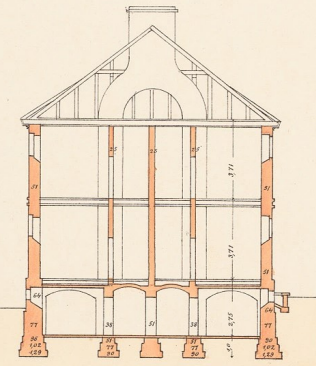


Landgerichtsgebäude zu Verden.

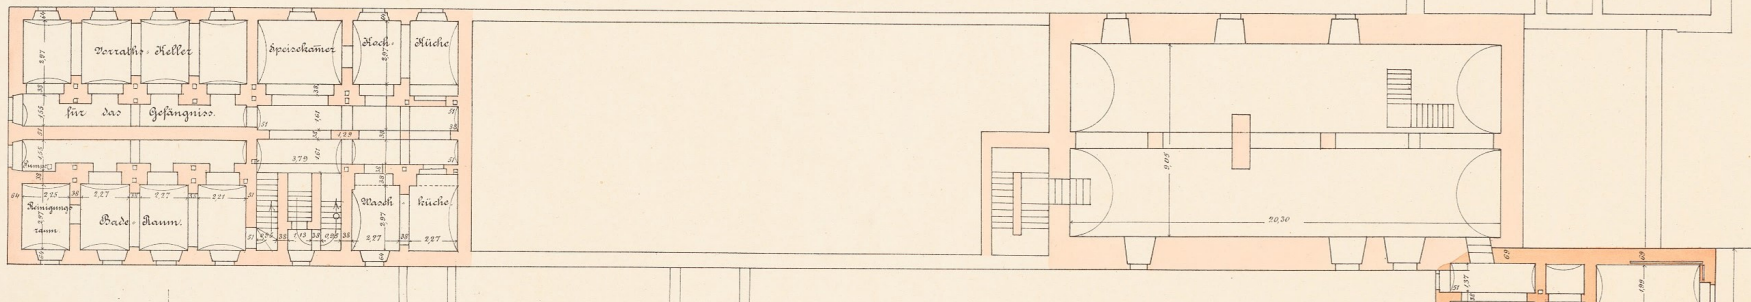


North-South orientation line with 'Nord' and 'Süd' labels.

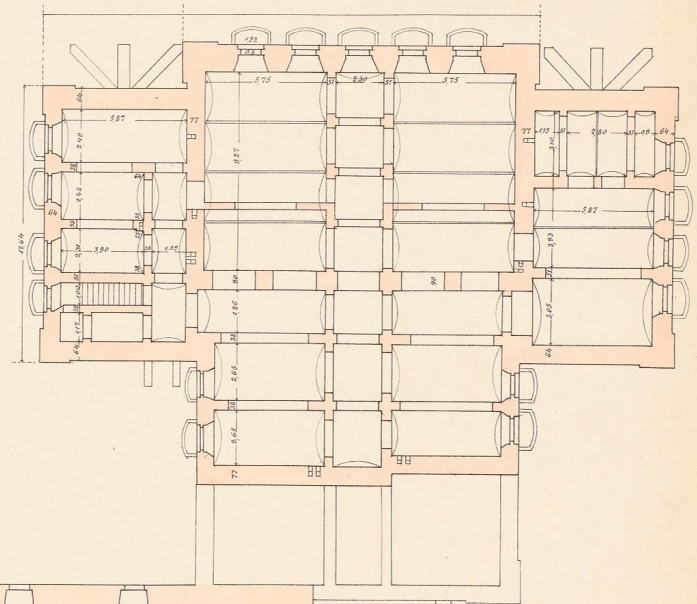

Schnitt a-b.

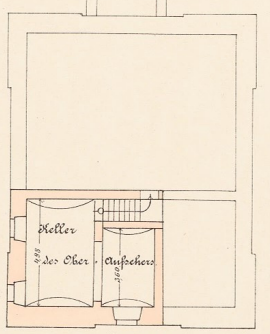

Kellergeschoss.

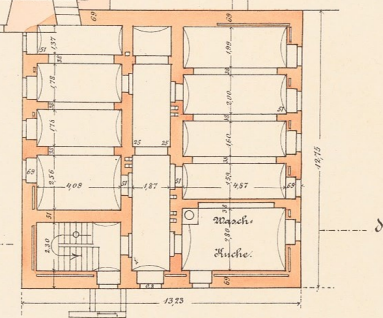


Keller der Kastellan.





Landgerichtsgebäude Verden.



Nord Süd

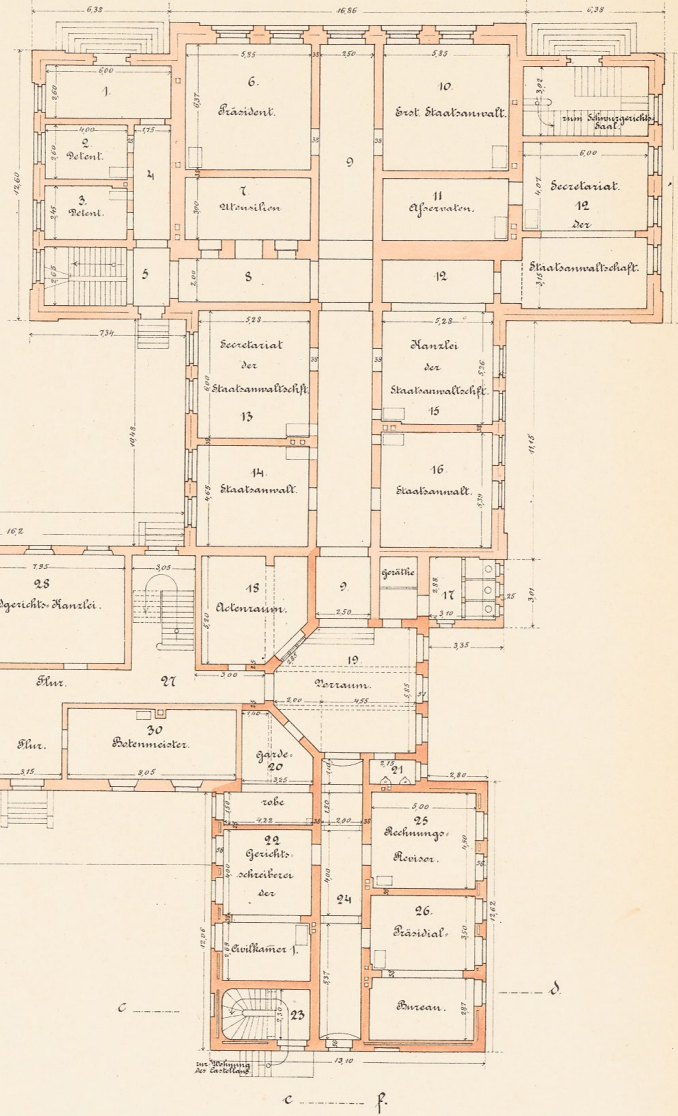

Erdgeschoss.

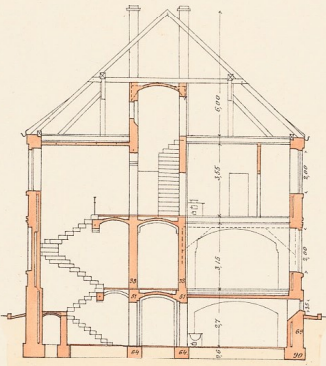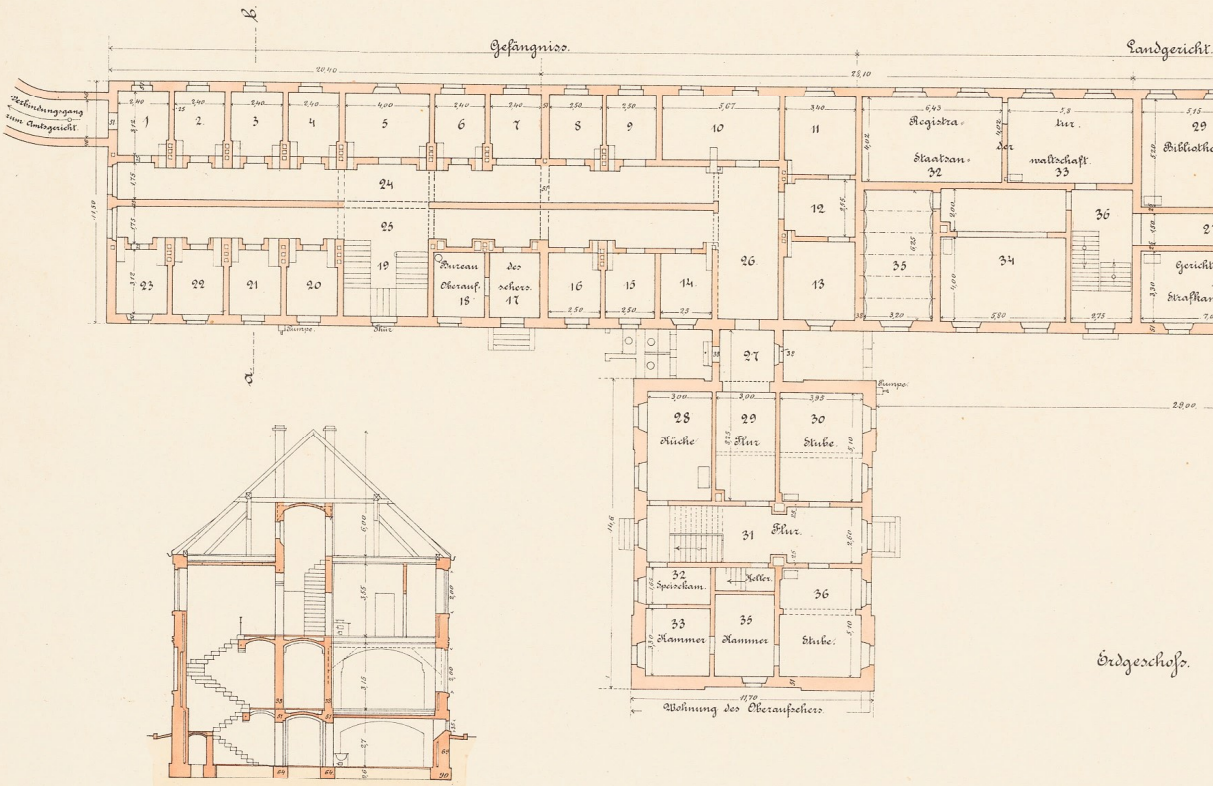


Schnitt c - d.

Verden, den 10ten Januar 1891.
Der Königl. Kreisbauinspector. Der Königl. Regierungsbaumeister.
gez. Herzog. gez. Klehmet.





Landgerichtsgebäude zu Verden.

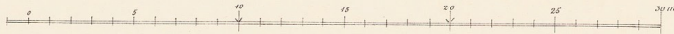


1:150.

Nord Süd

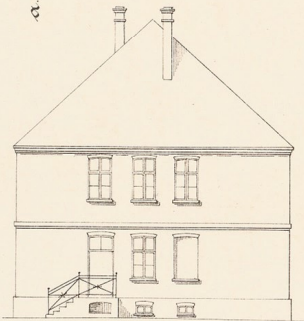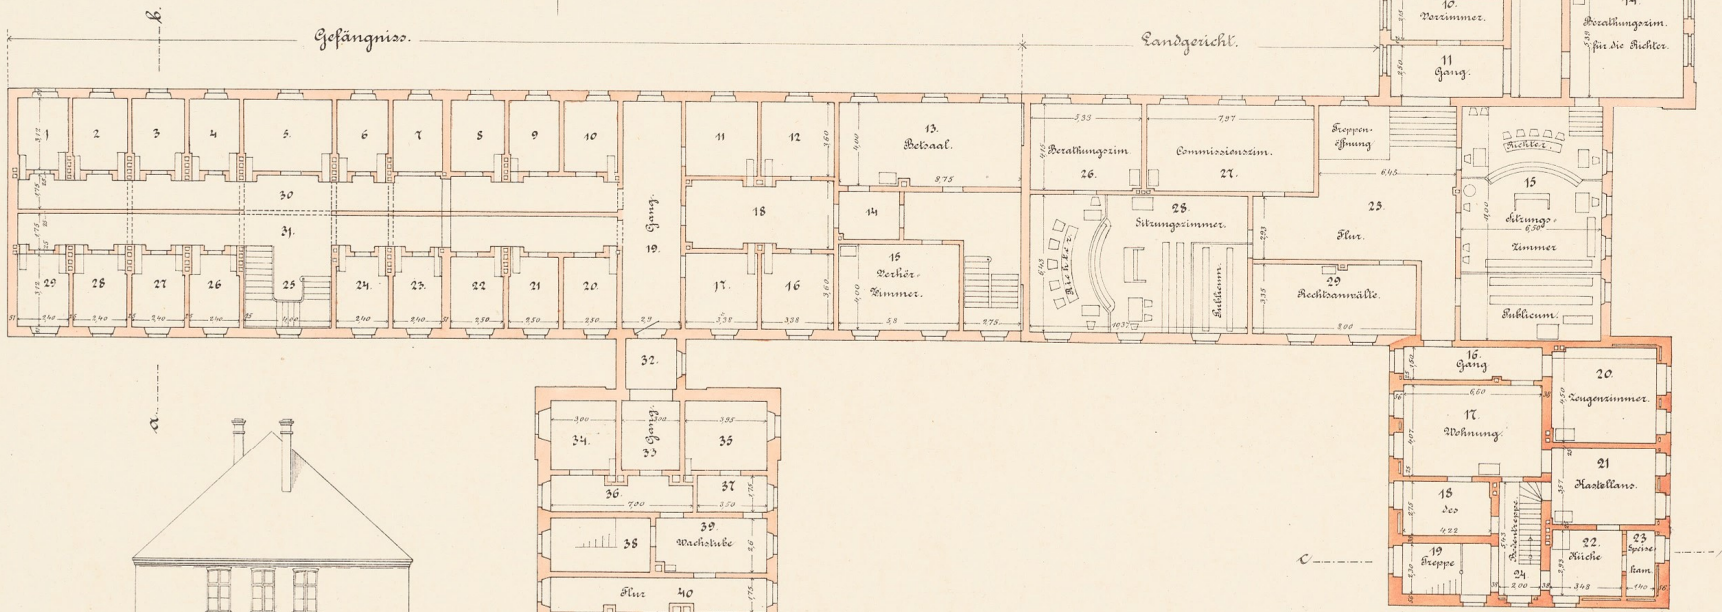

Ansicht c-f.

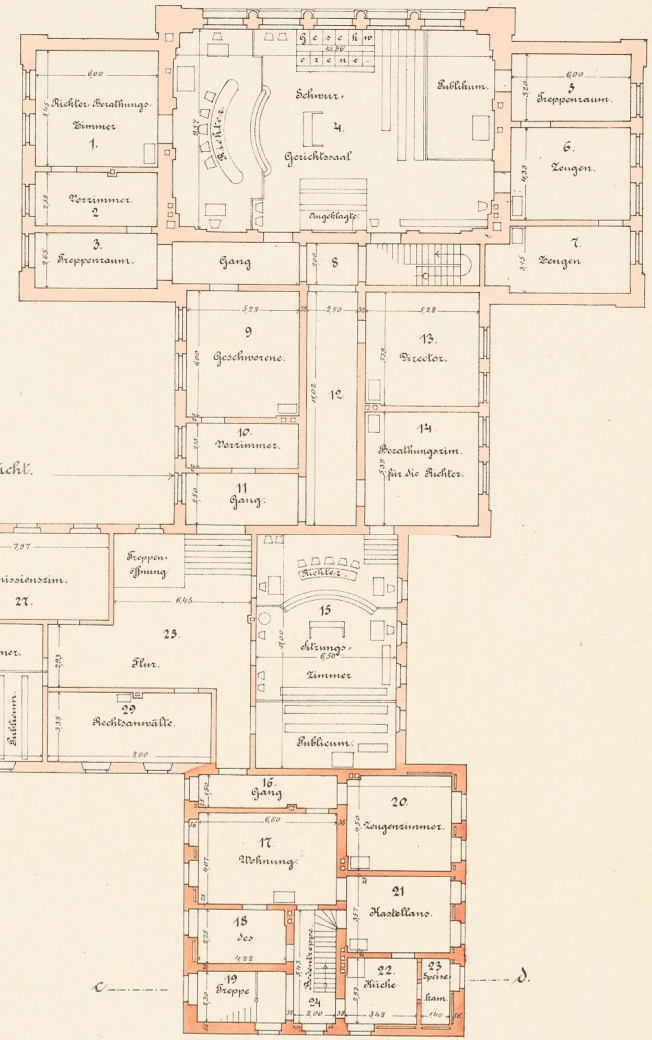

Erstes Stockwerk.

Verden, den 14^{ten} Januar 1891.
Der Königl. Kreisbauinspector. Der Königl. Regierungsbaumeister
gez. Hertzog
gez. Klimmel.

277